


PARC A MITRAILLES - COURT ST ETIENNE

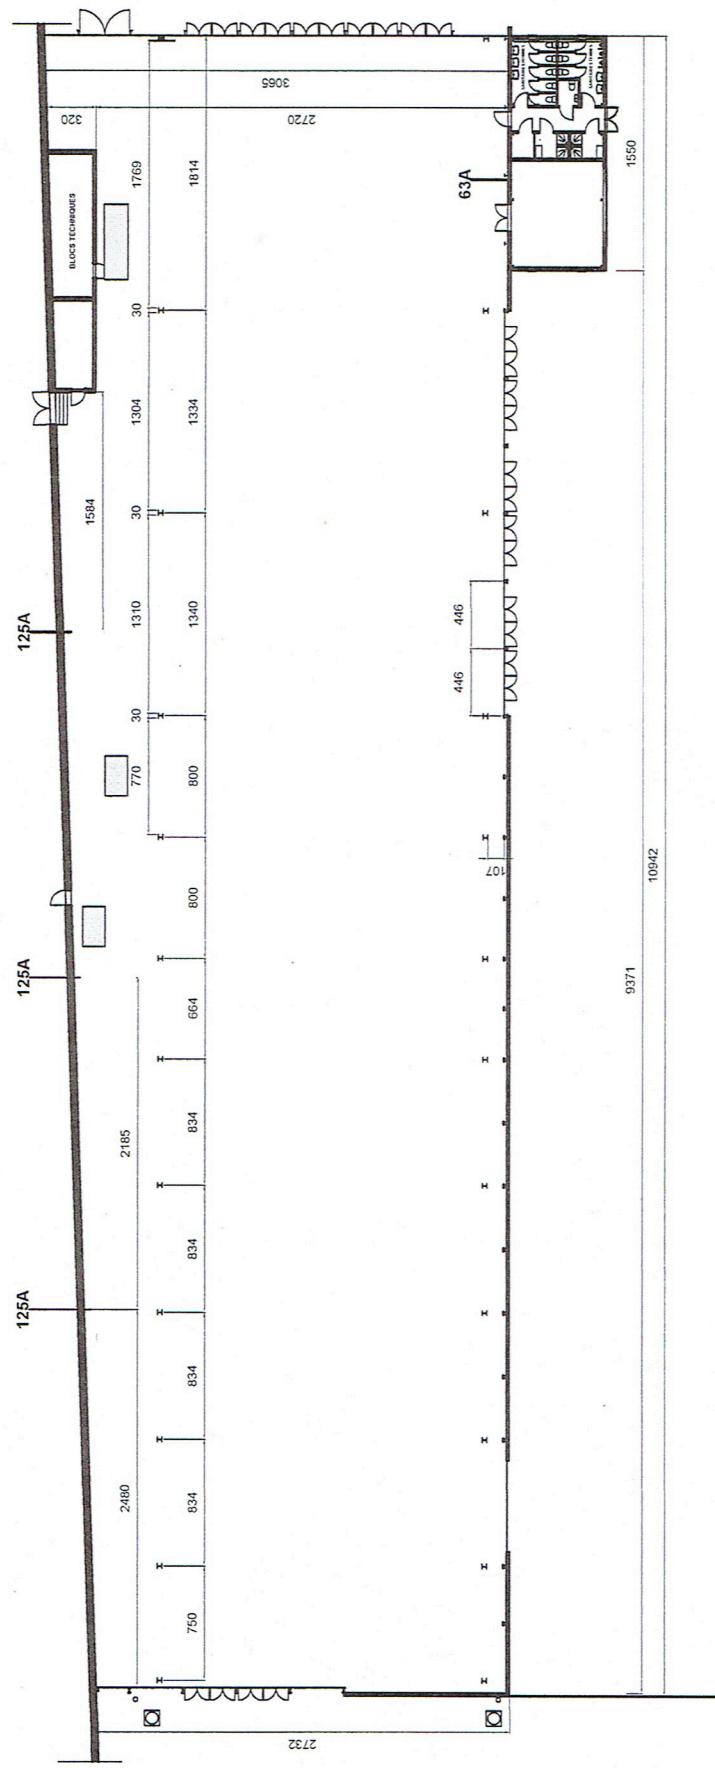

REZ DE CHAUSSEE : éch : 1/500